




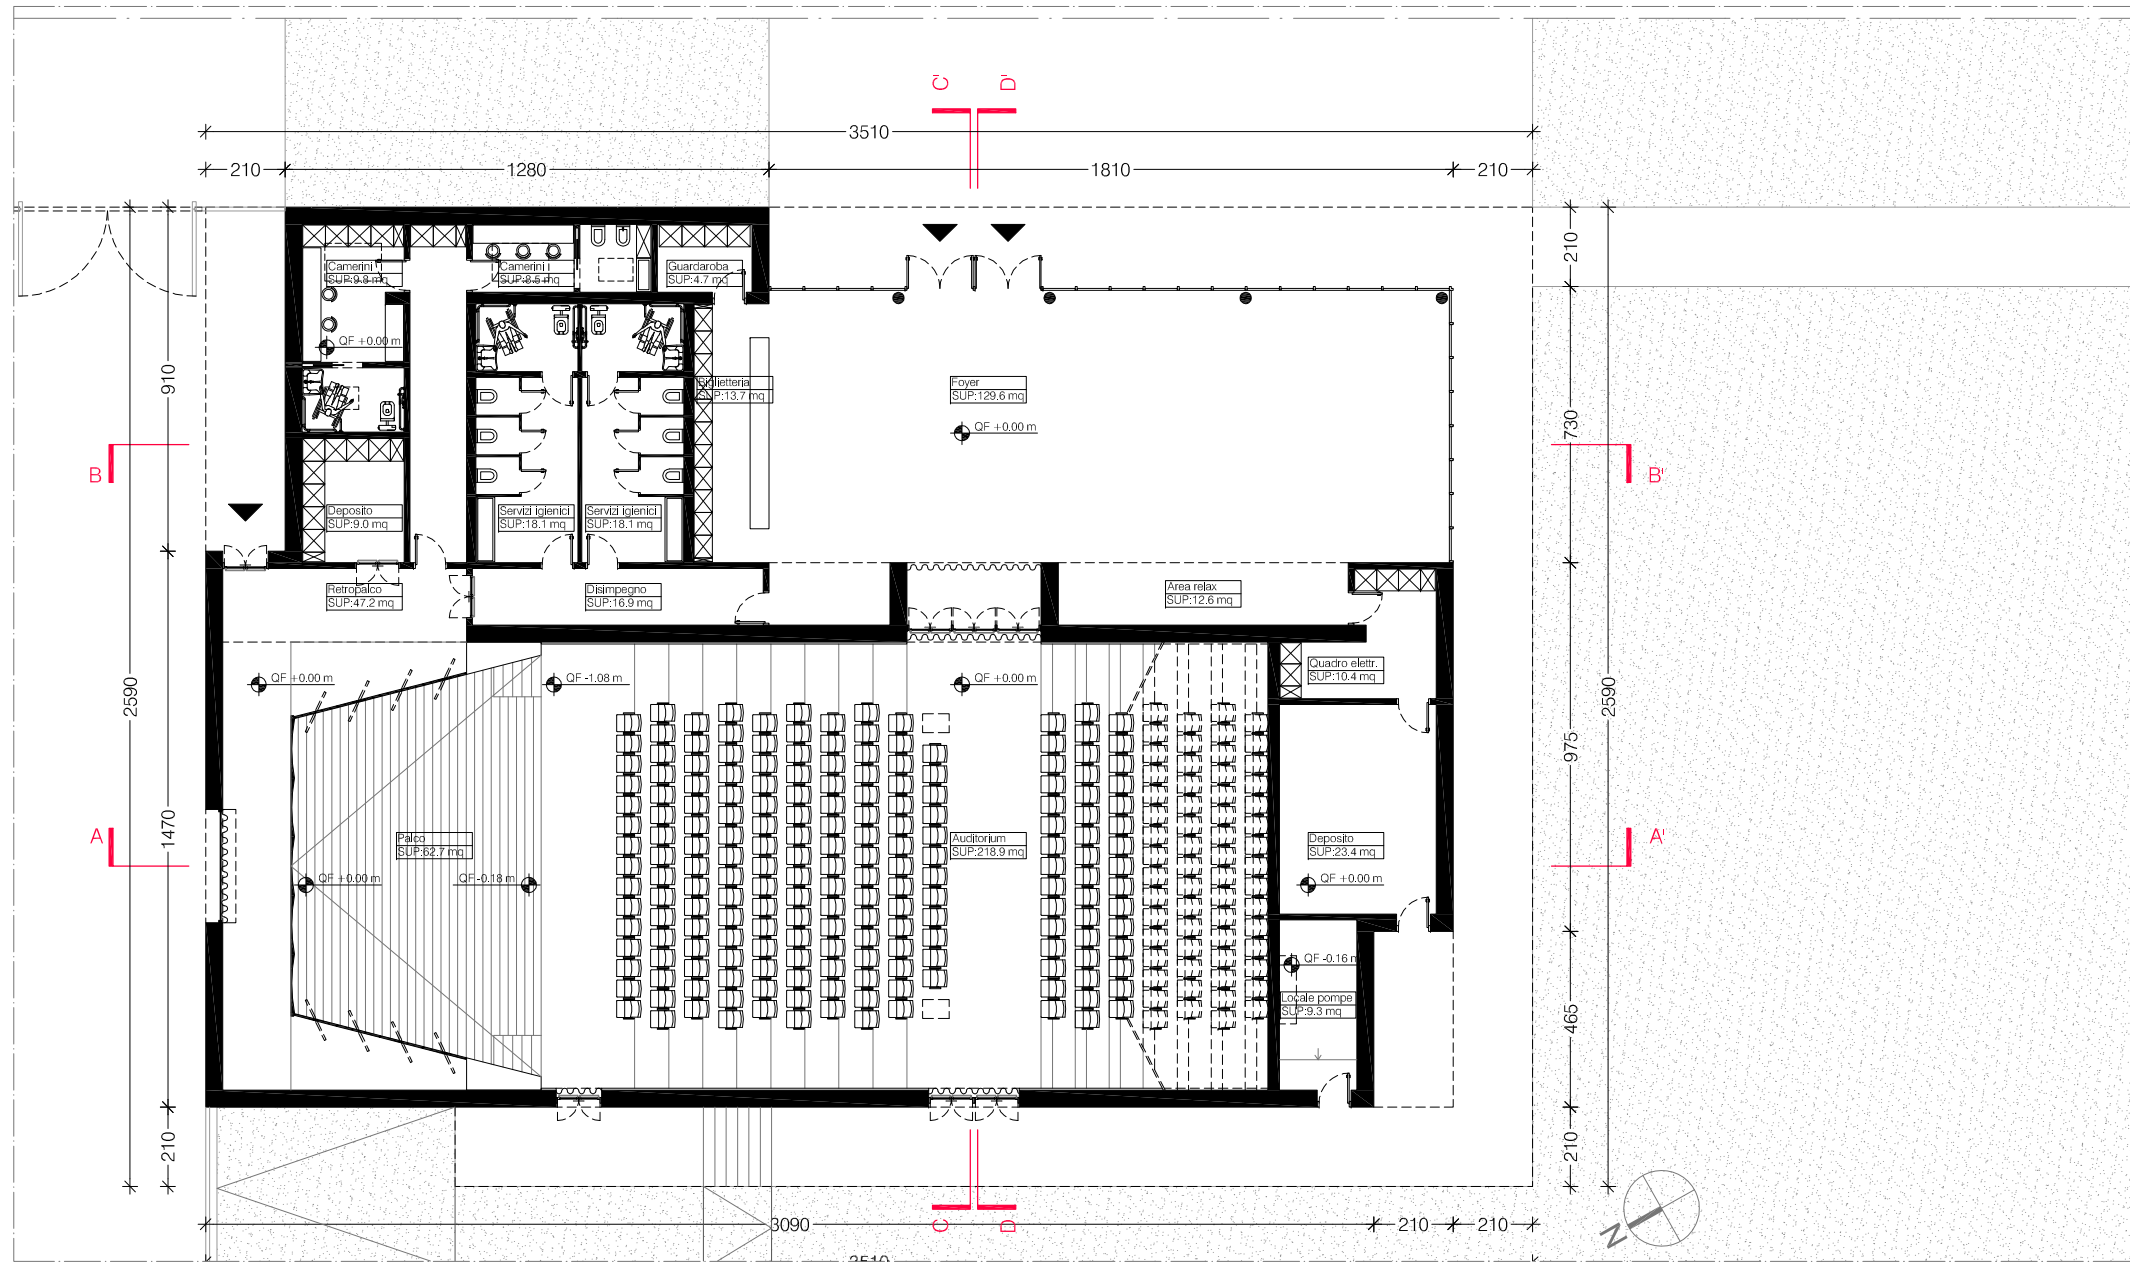


PIANTA PIANO TERRA - PROGETTO 1:200

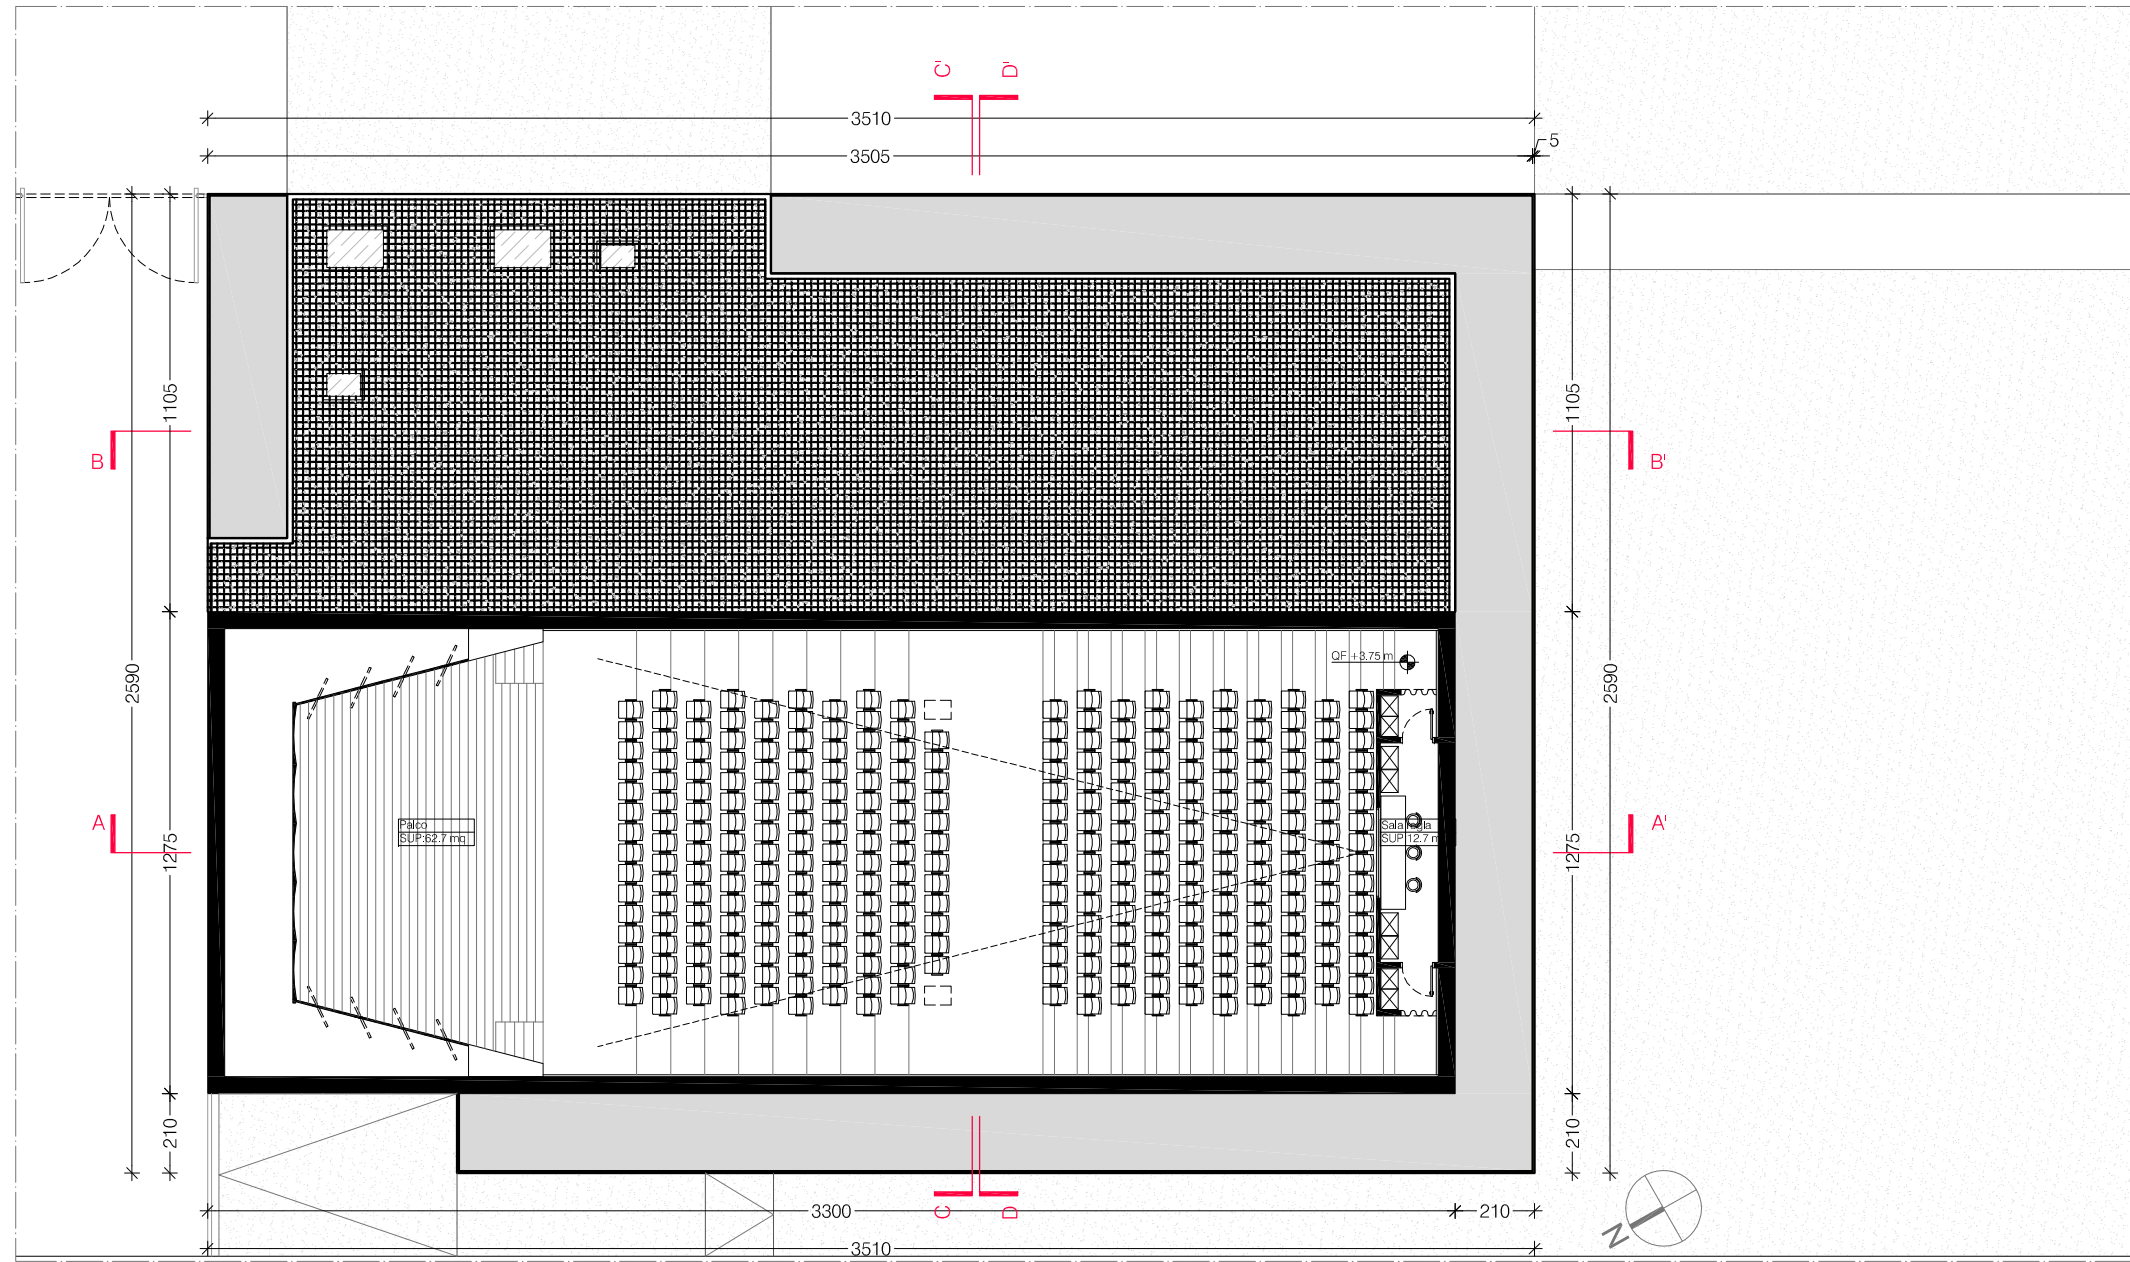


PIANTA A QUOTA 4.50 mt - PROGETTO 1:200

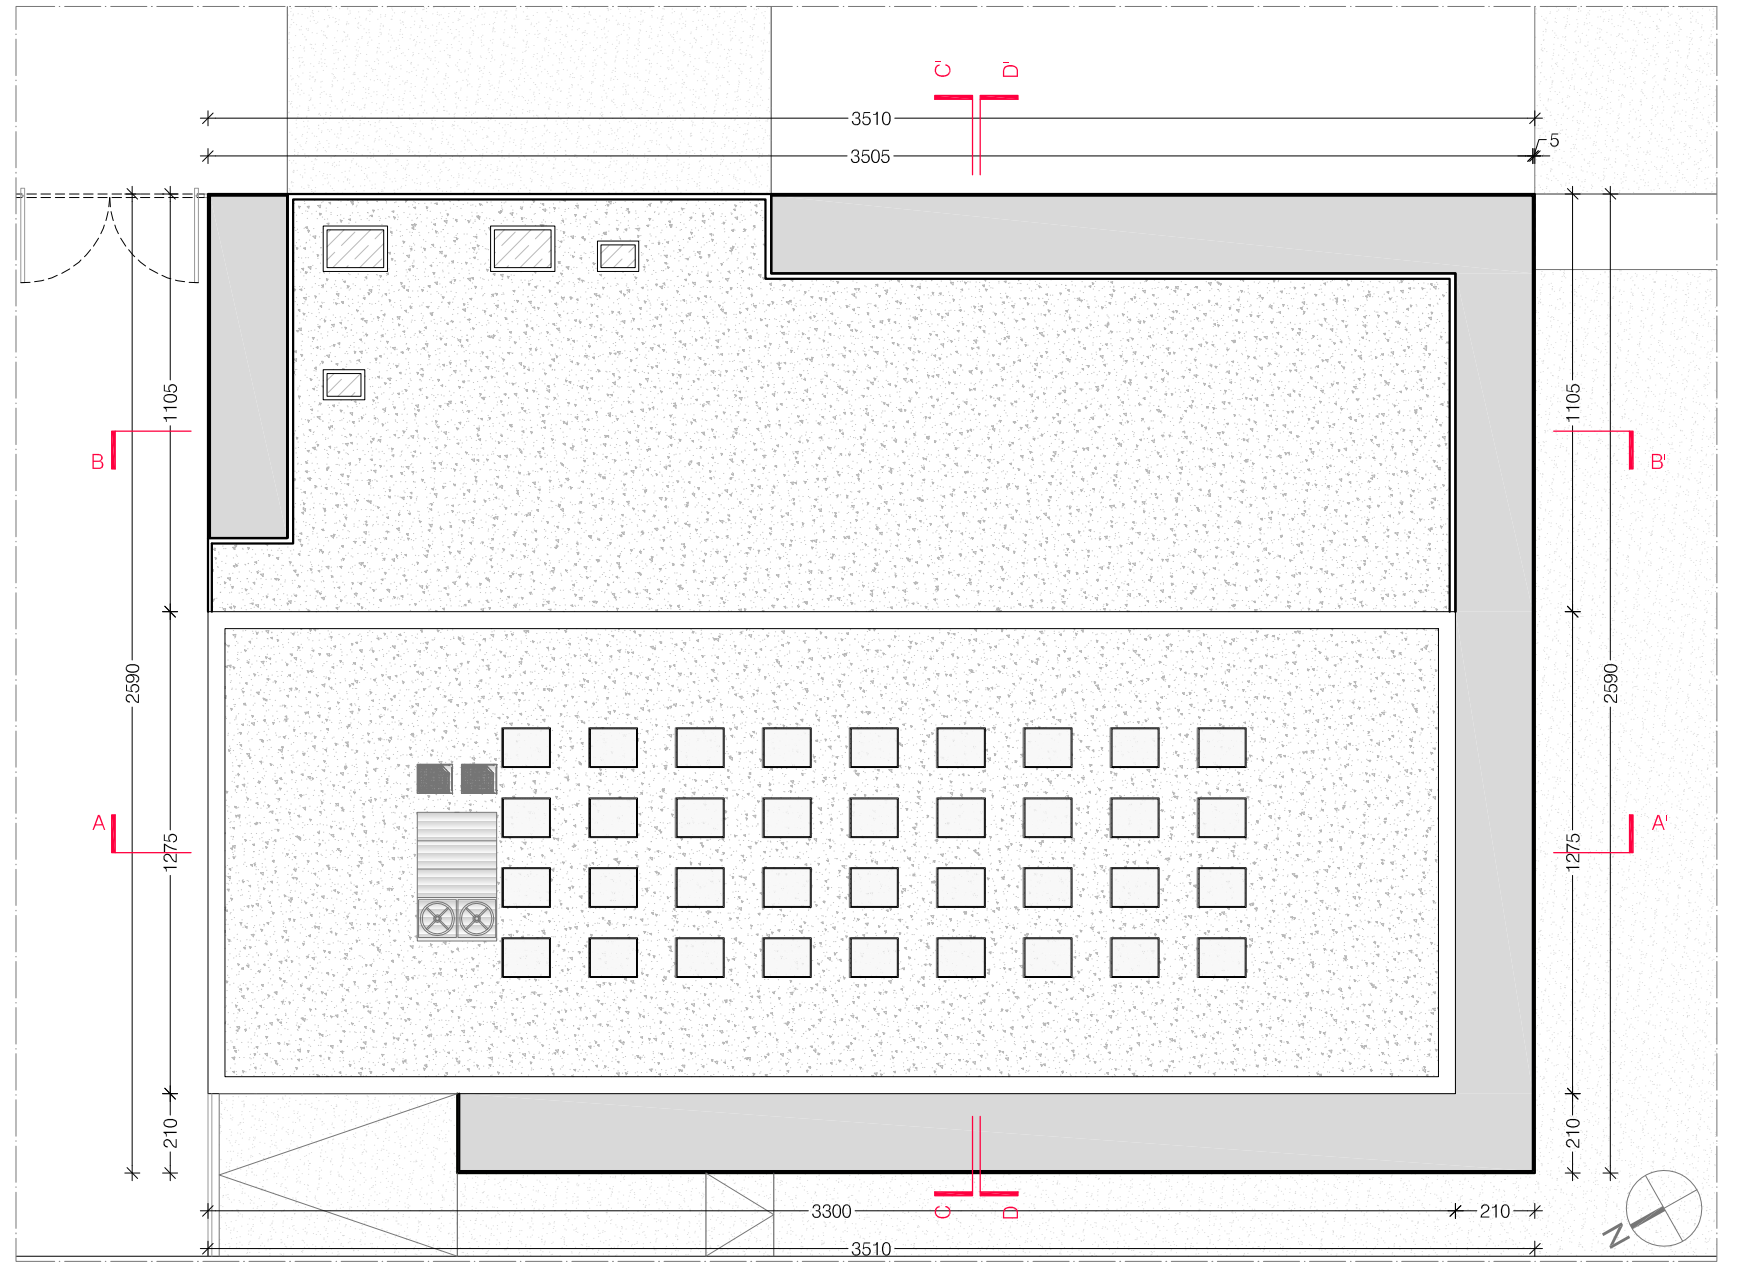


PIANTA DELLE COPERTURE - PROGETTO 1:200

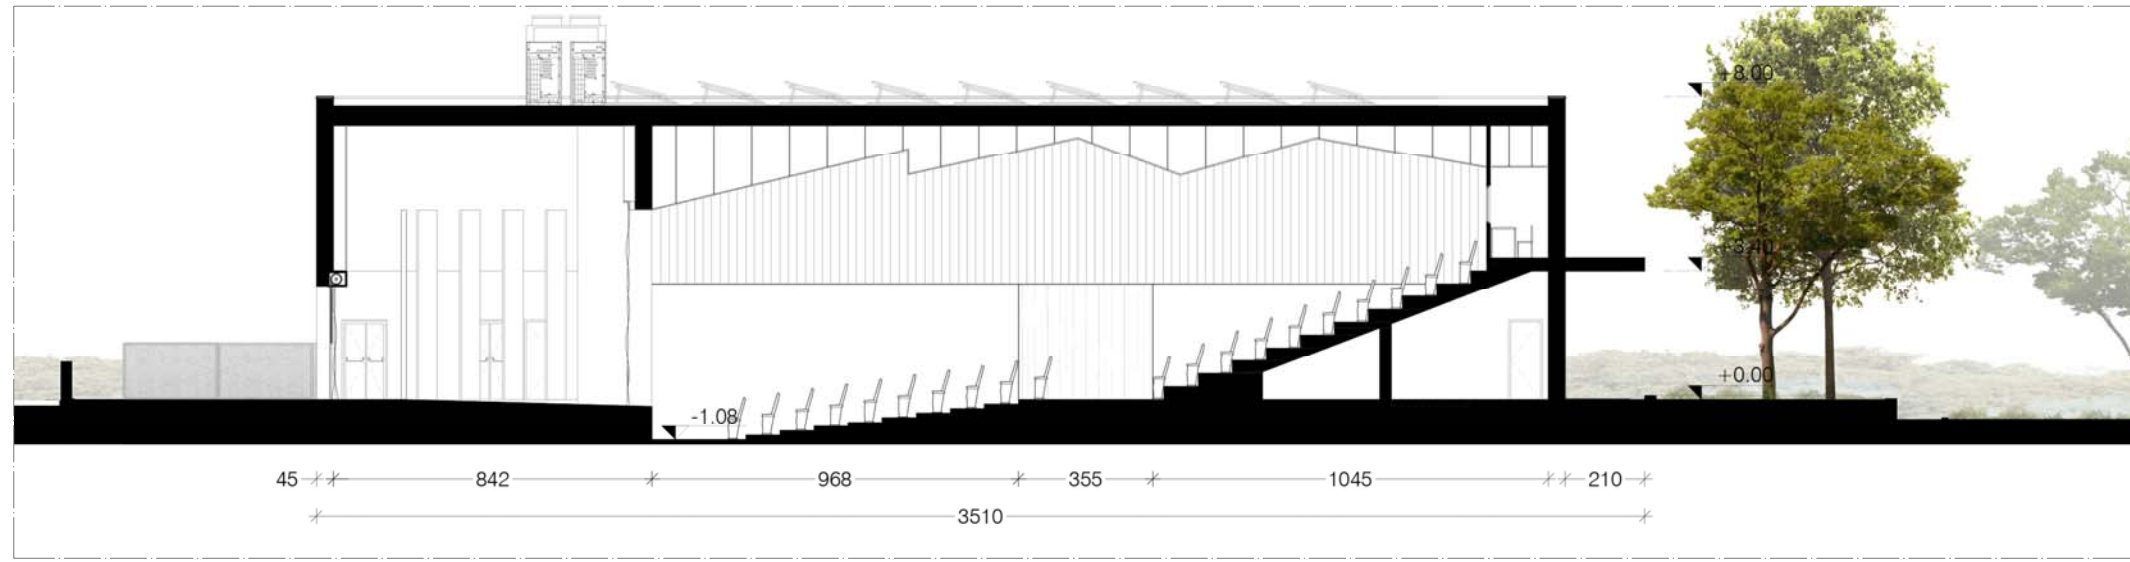


SEZIONE A-A' - PROGETTO scala 1:200

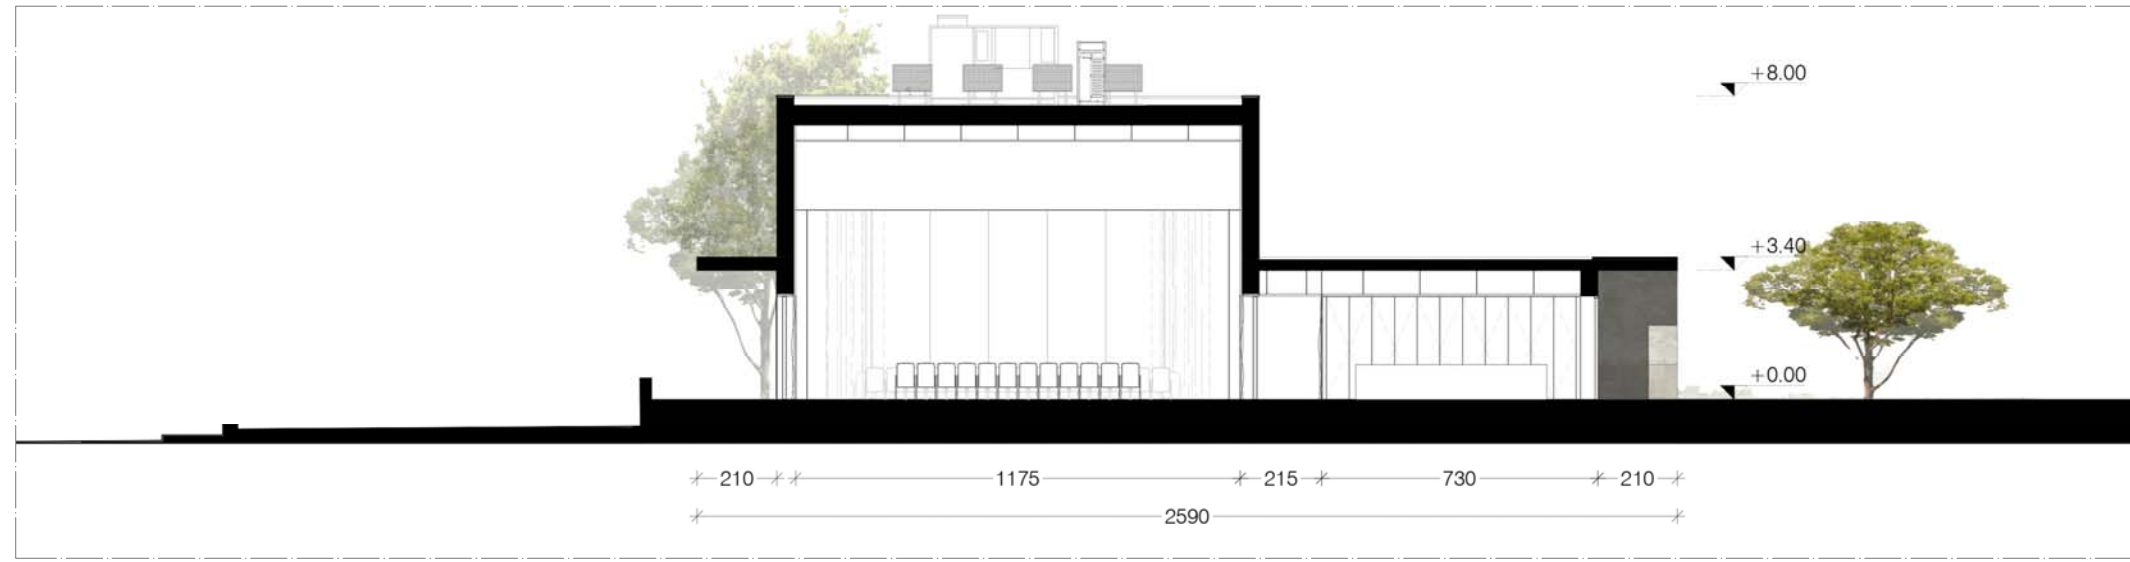


SEZIONE C-C' - PROGETTO scala 1:200

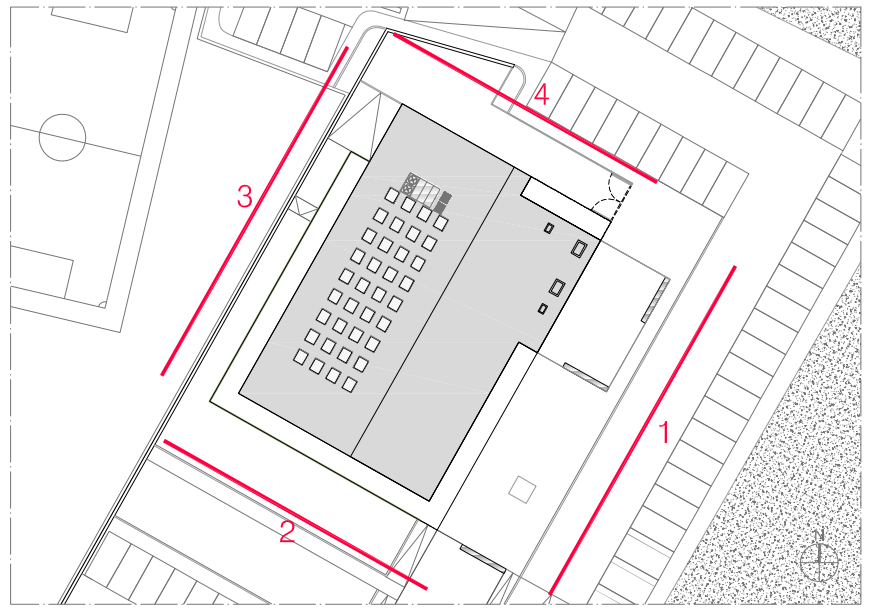


KEYPLAN PROSPETTI

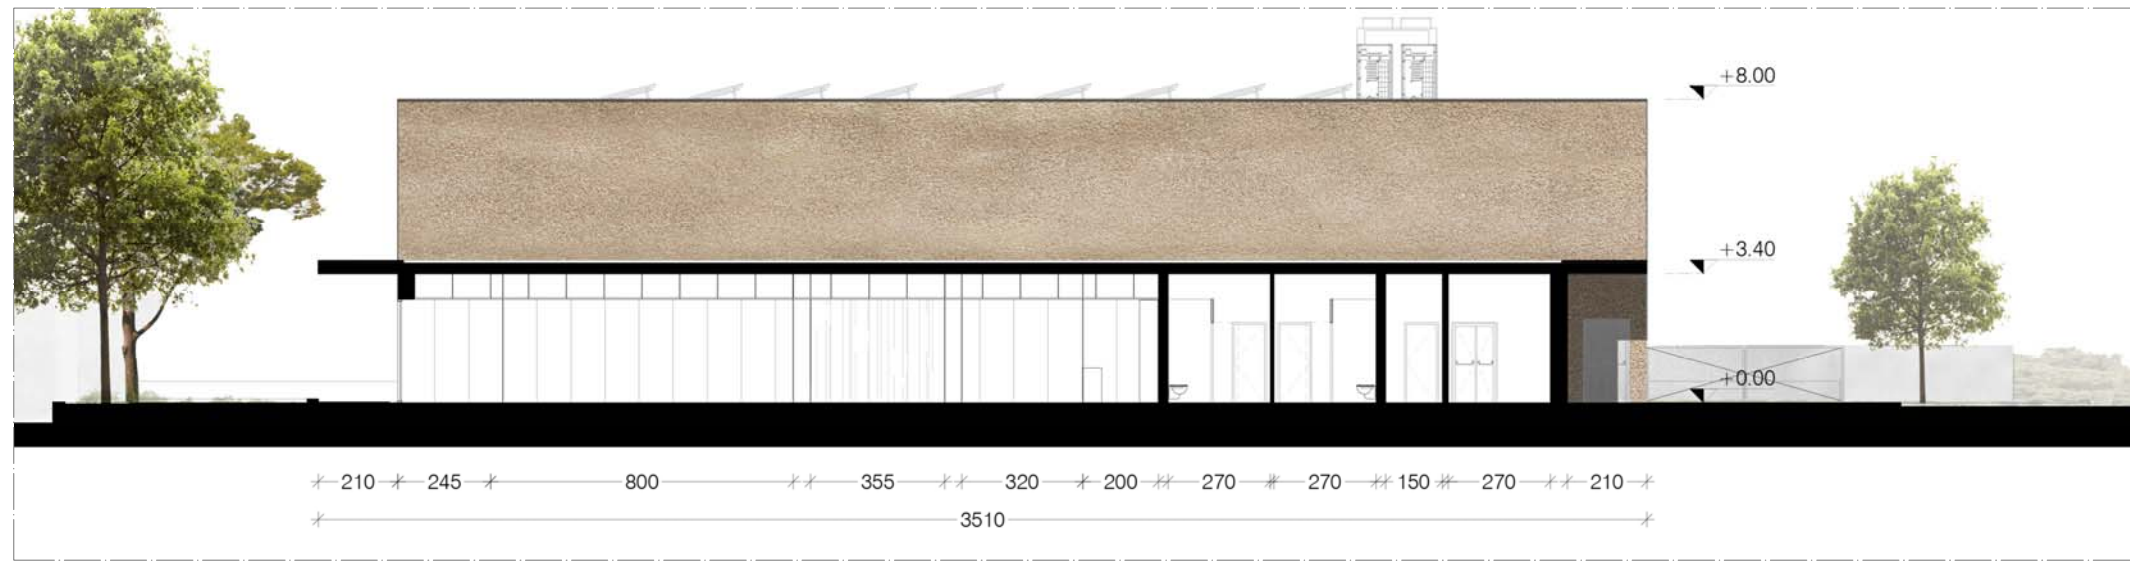


SEZIONE B-B' - PROGETTO scala 1:200

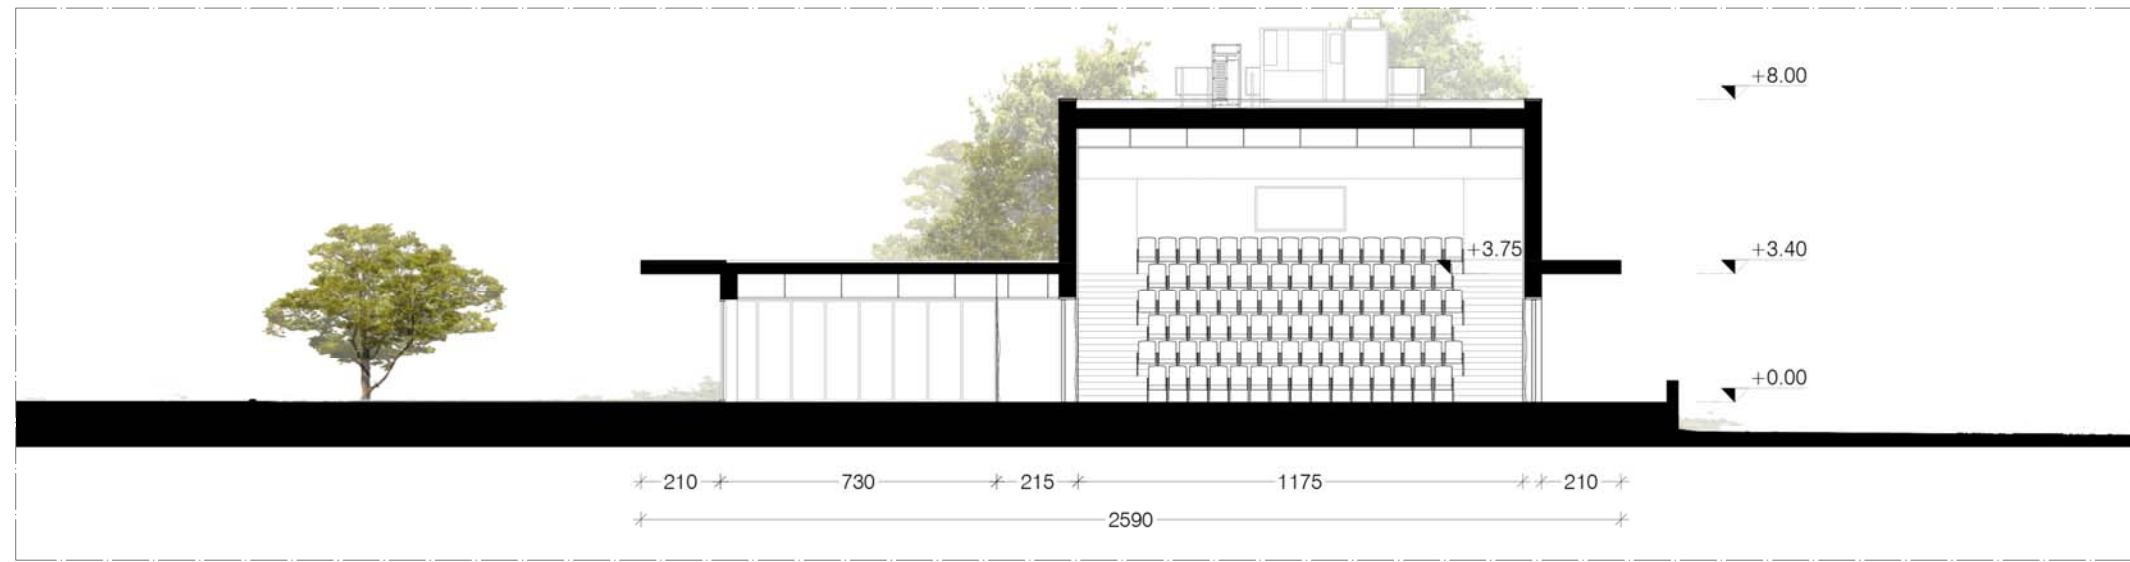


SEZIONE D-D' - PROGETTO scala 1:200

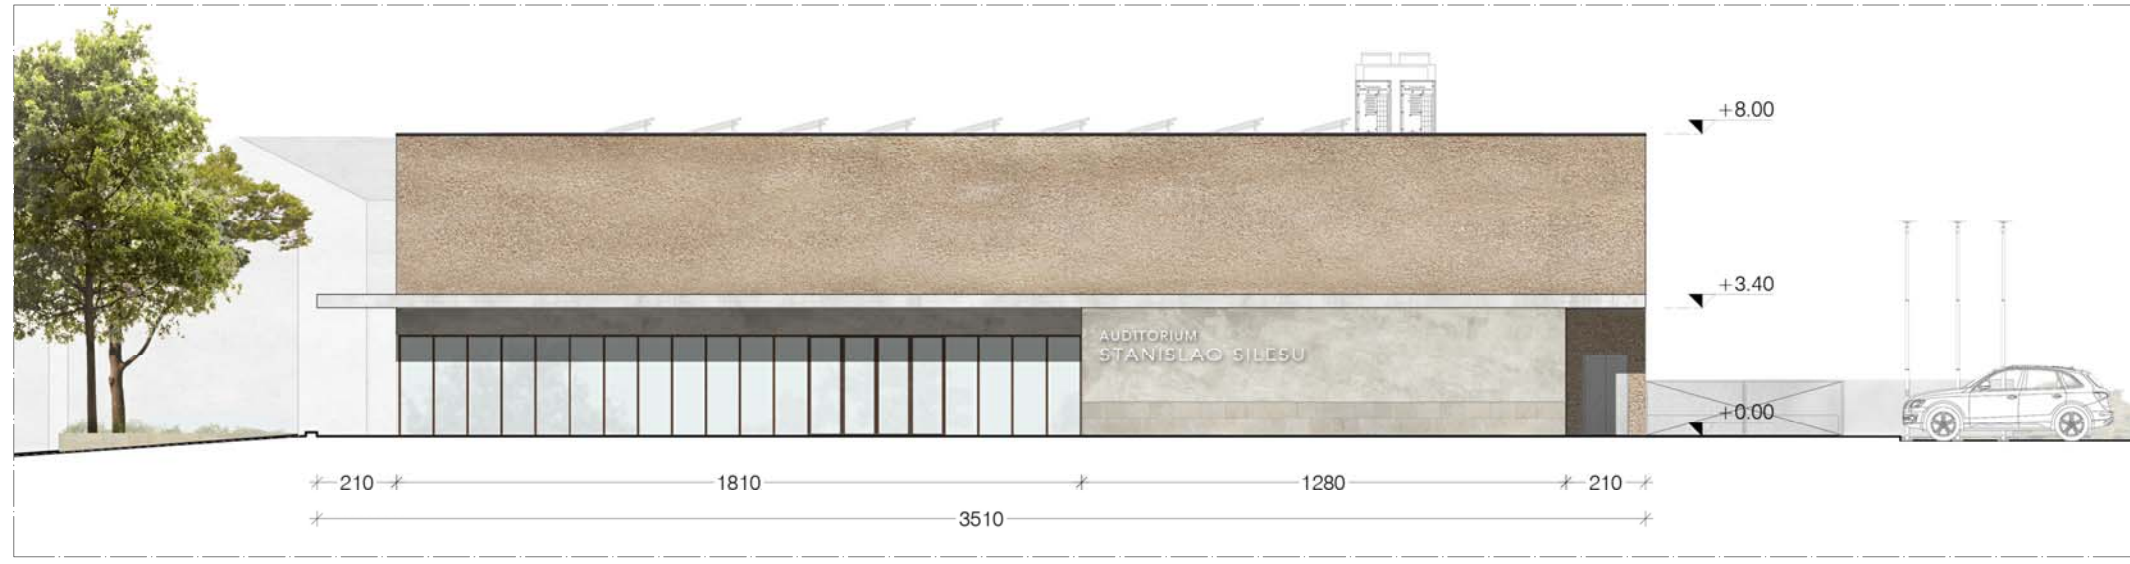


PROSPETTO 1 - PROGETTO scala 1:200

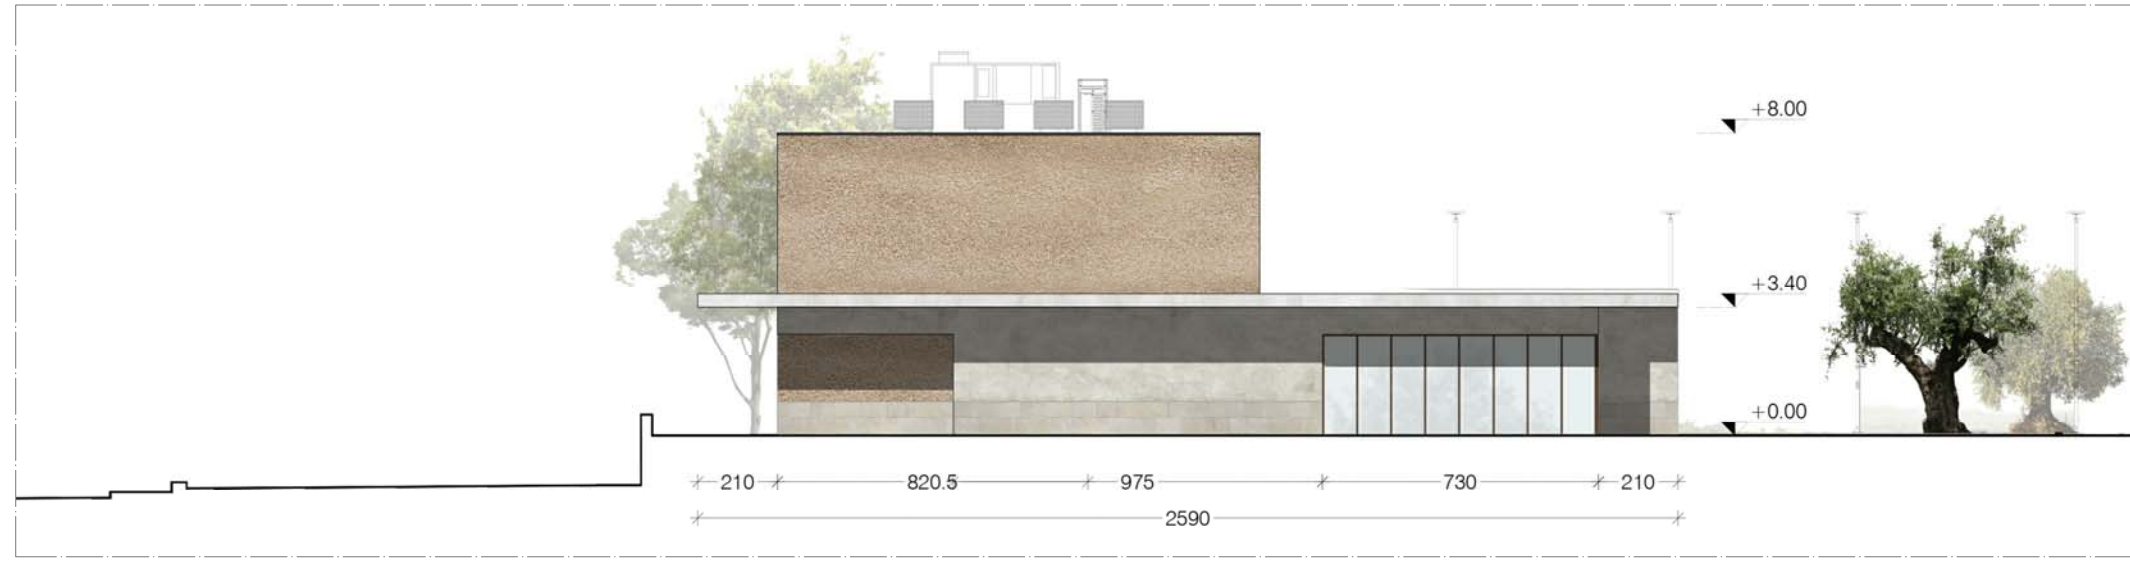

PROSPETTO 2 - PROGETTO scala 1:200

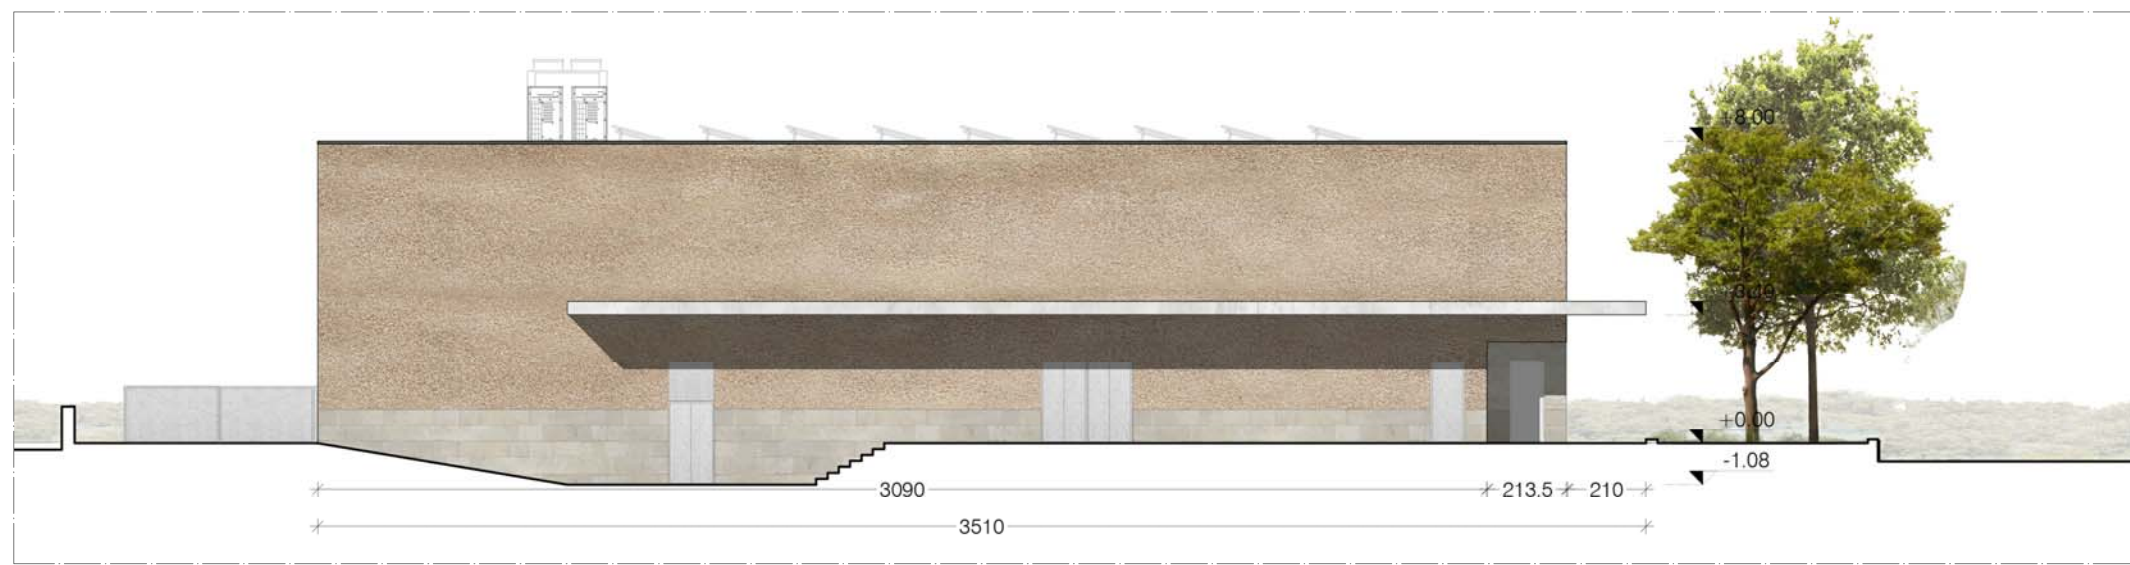

PROSPETTO 3 - PROGETTO scala 1:200

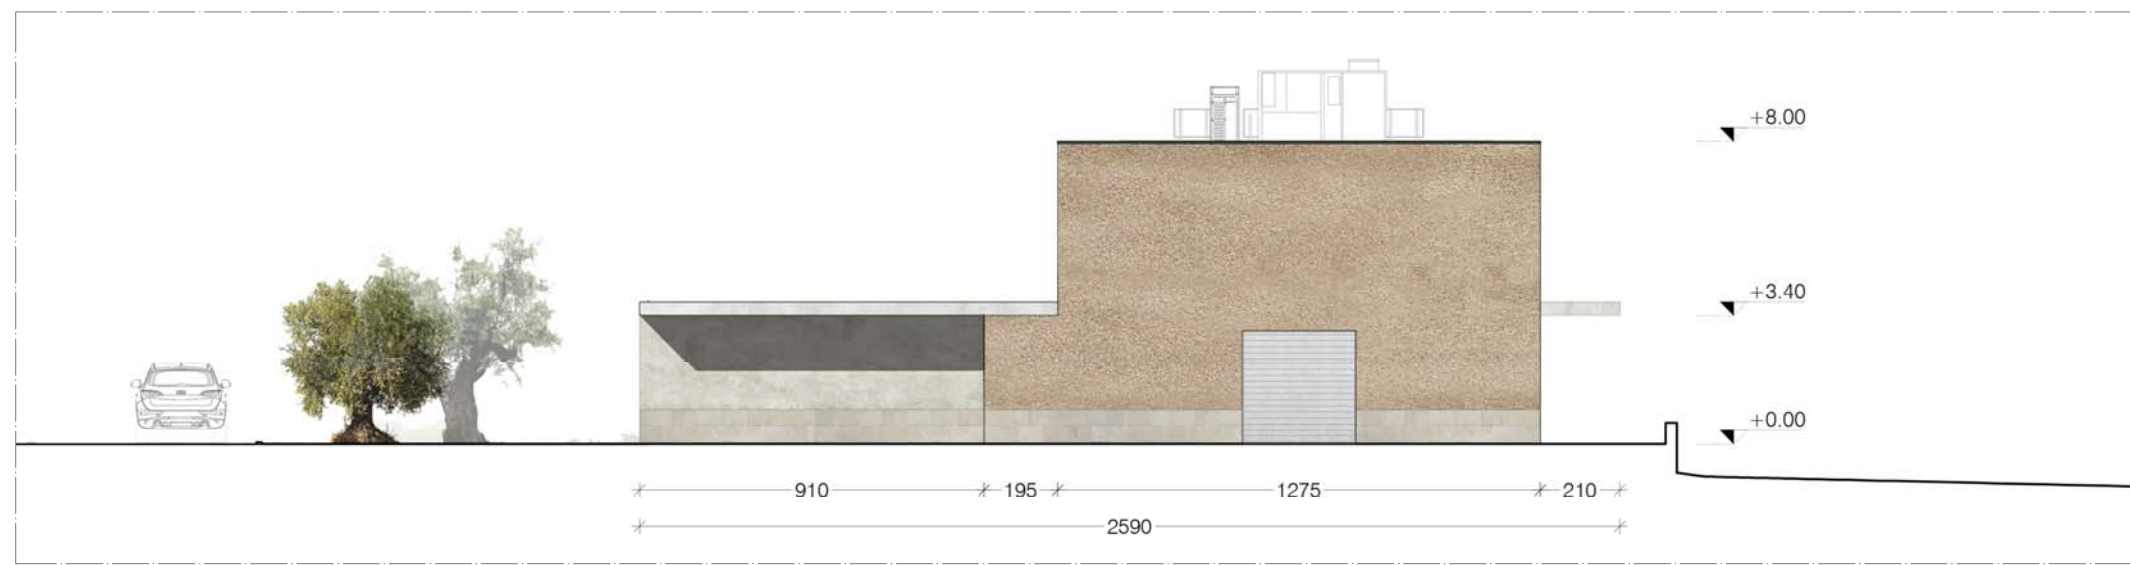

PROSPETTO 4 - PROGETTO scala 1:200

COMUNE DI SAMASSI



REALIZZAZIONE DELL'AUDITORIUM COMUNALE OPERAZIONE CIVIS "TERRA E SOSTENIBILITA' A SAMASSI" PROGETTO DI FATTIBILITA' TECNICA ED ECONOMICA



GRUPPO DI PROGETTAZIONE
Studio di ingegneria Abis Associati (mandatario)
Via Carlforte, 41 - 09123 Cagliari - Tel/fax 070670190 - info@abisassociati.it - www.abisassociati.it

Arch. Diego Collini (mandante)
Arch. Matteo Cecchi (mandante)
Arch. Marco Gatti (mandante)
Via Fontane 1/C - 31100 Treviso - Tel. 3921561687 - work@cinquea.com - www.cinquea.com

Dott. Geol. Mario Strinna (mandante)
Via Ippocrate, 40 - 09121 Cagliari - Tel. 070303083 - mariostrinna@libero.it - www.mariostrinna.com

IL RESPONSABILE DEL PROCEDIMENTO
Dott. Ing. Irene Pili

OGGETTO
PROGETTO, PIANA PIANO TERRA, PIANA A QUOTA 4.50 mt,
PIANTA DELLE COPERTURE, SEZIONI E PROSPETTI

DATA
Febbraio 2019

REVISIONE
01 - Aprile 2019

SCALA
1:200

ELABORATO

A03