






STRALCIO CTR 547110

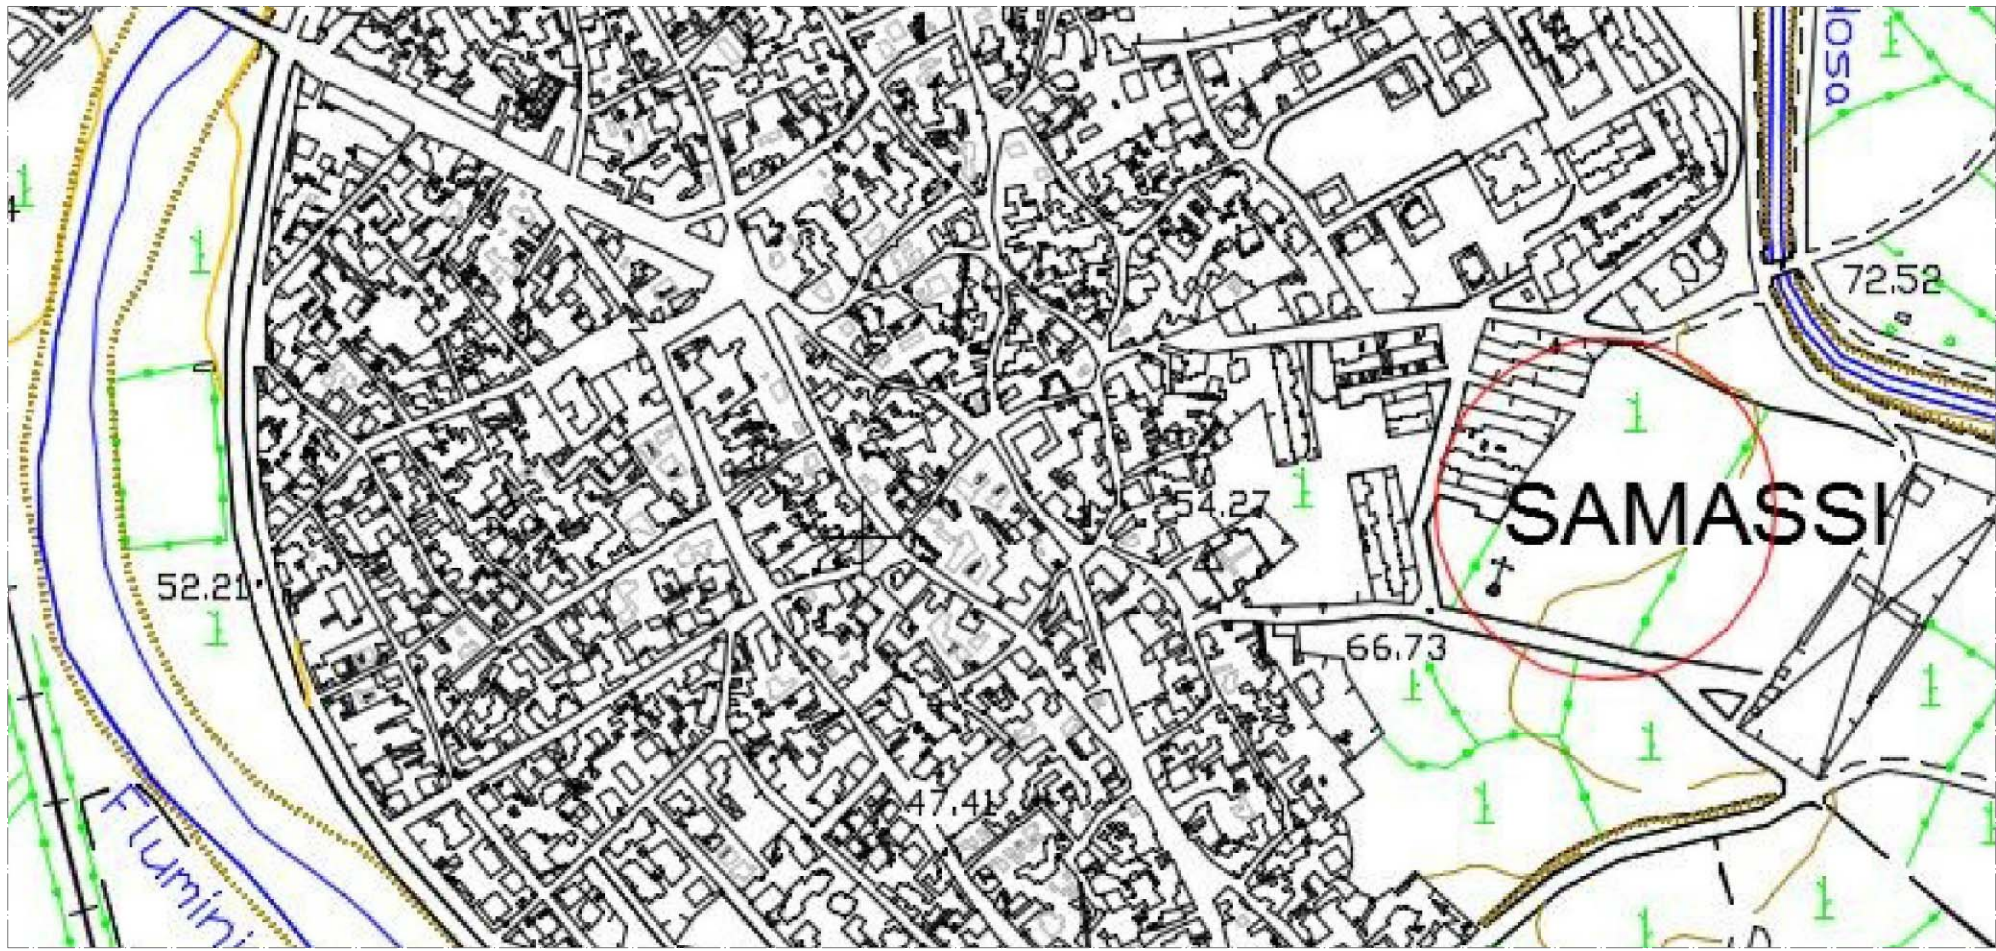


STRALCIO CARTA GEOLOGICA D'ITALIA, VILLACIDRO 547

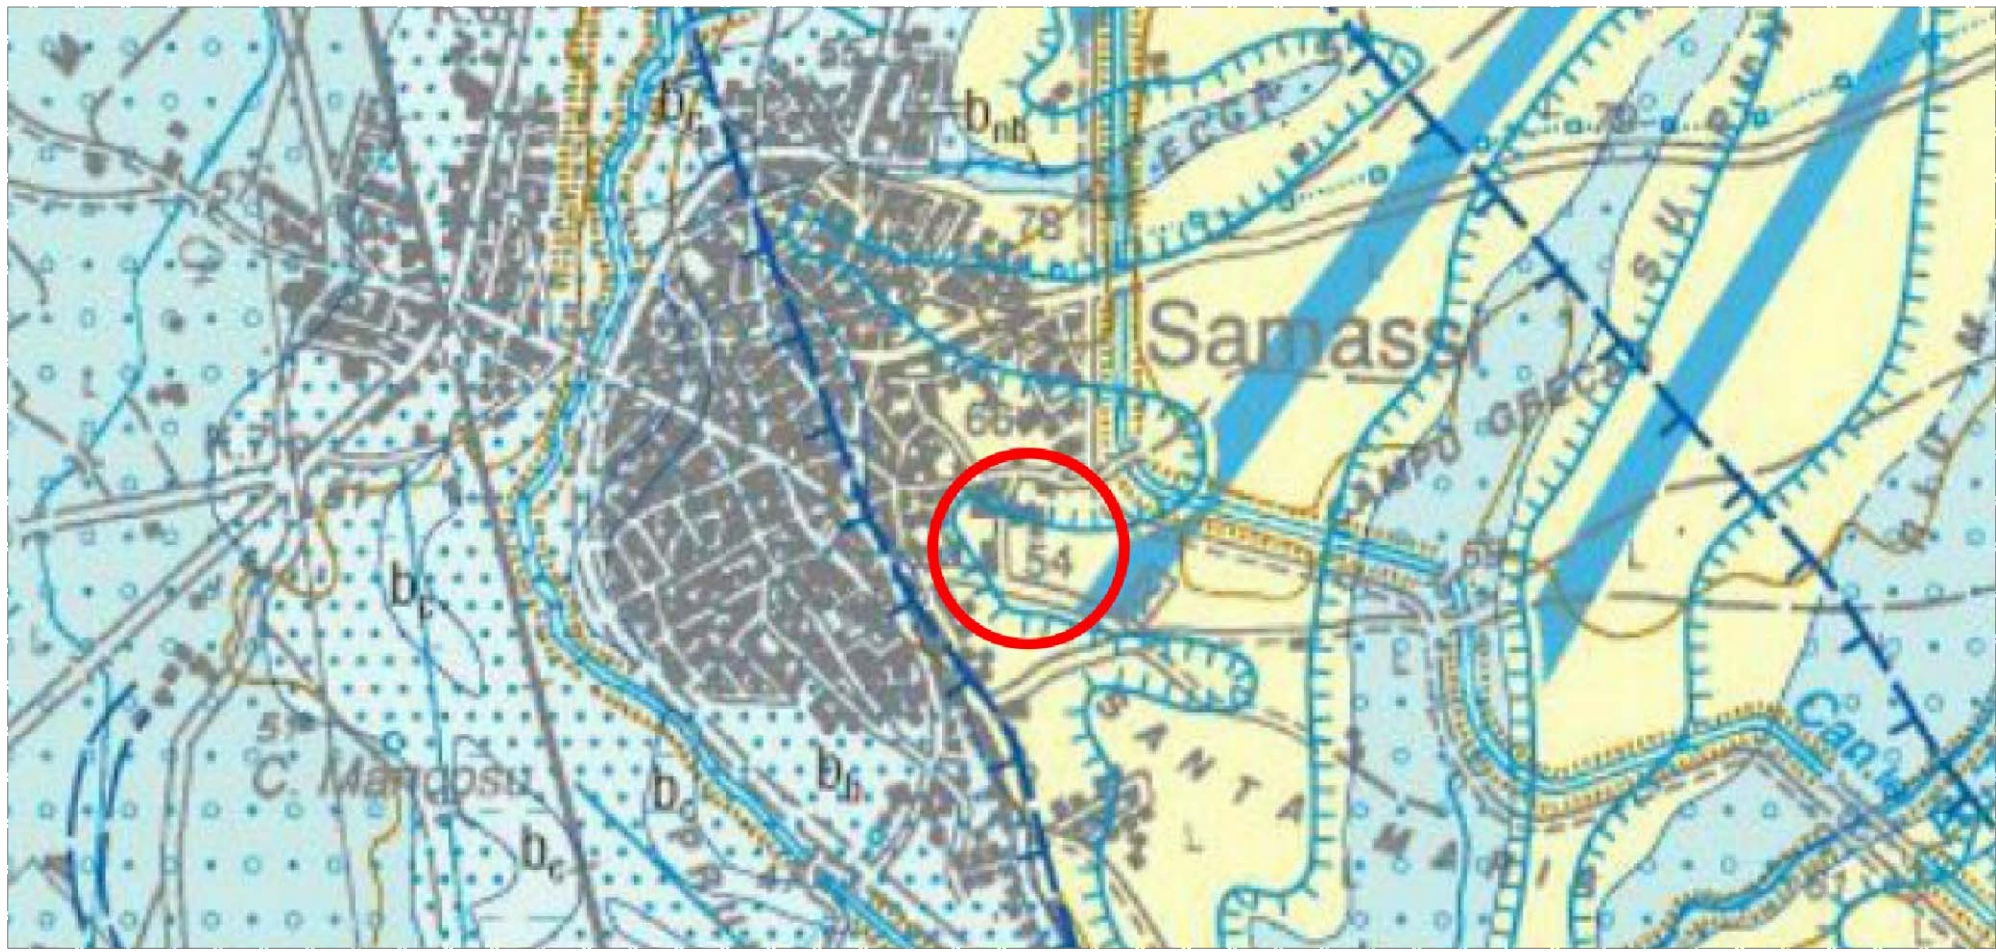


UBICAZIONE SONDAGGIO GEONOSTICO SS1.

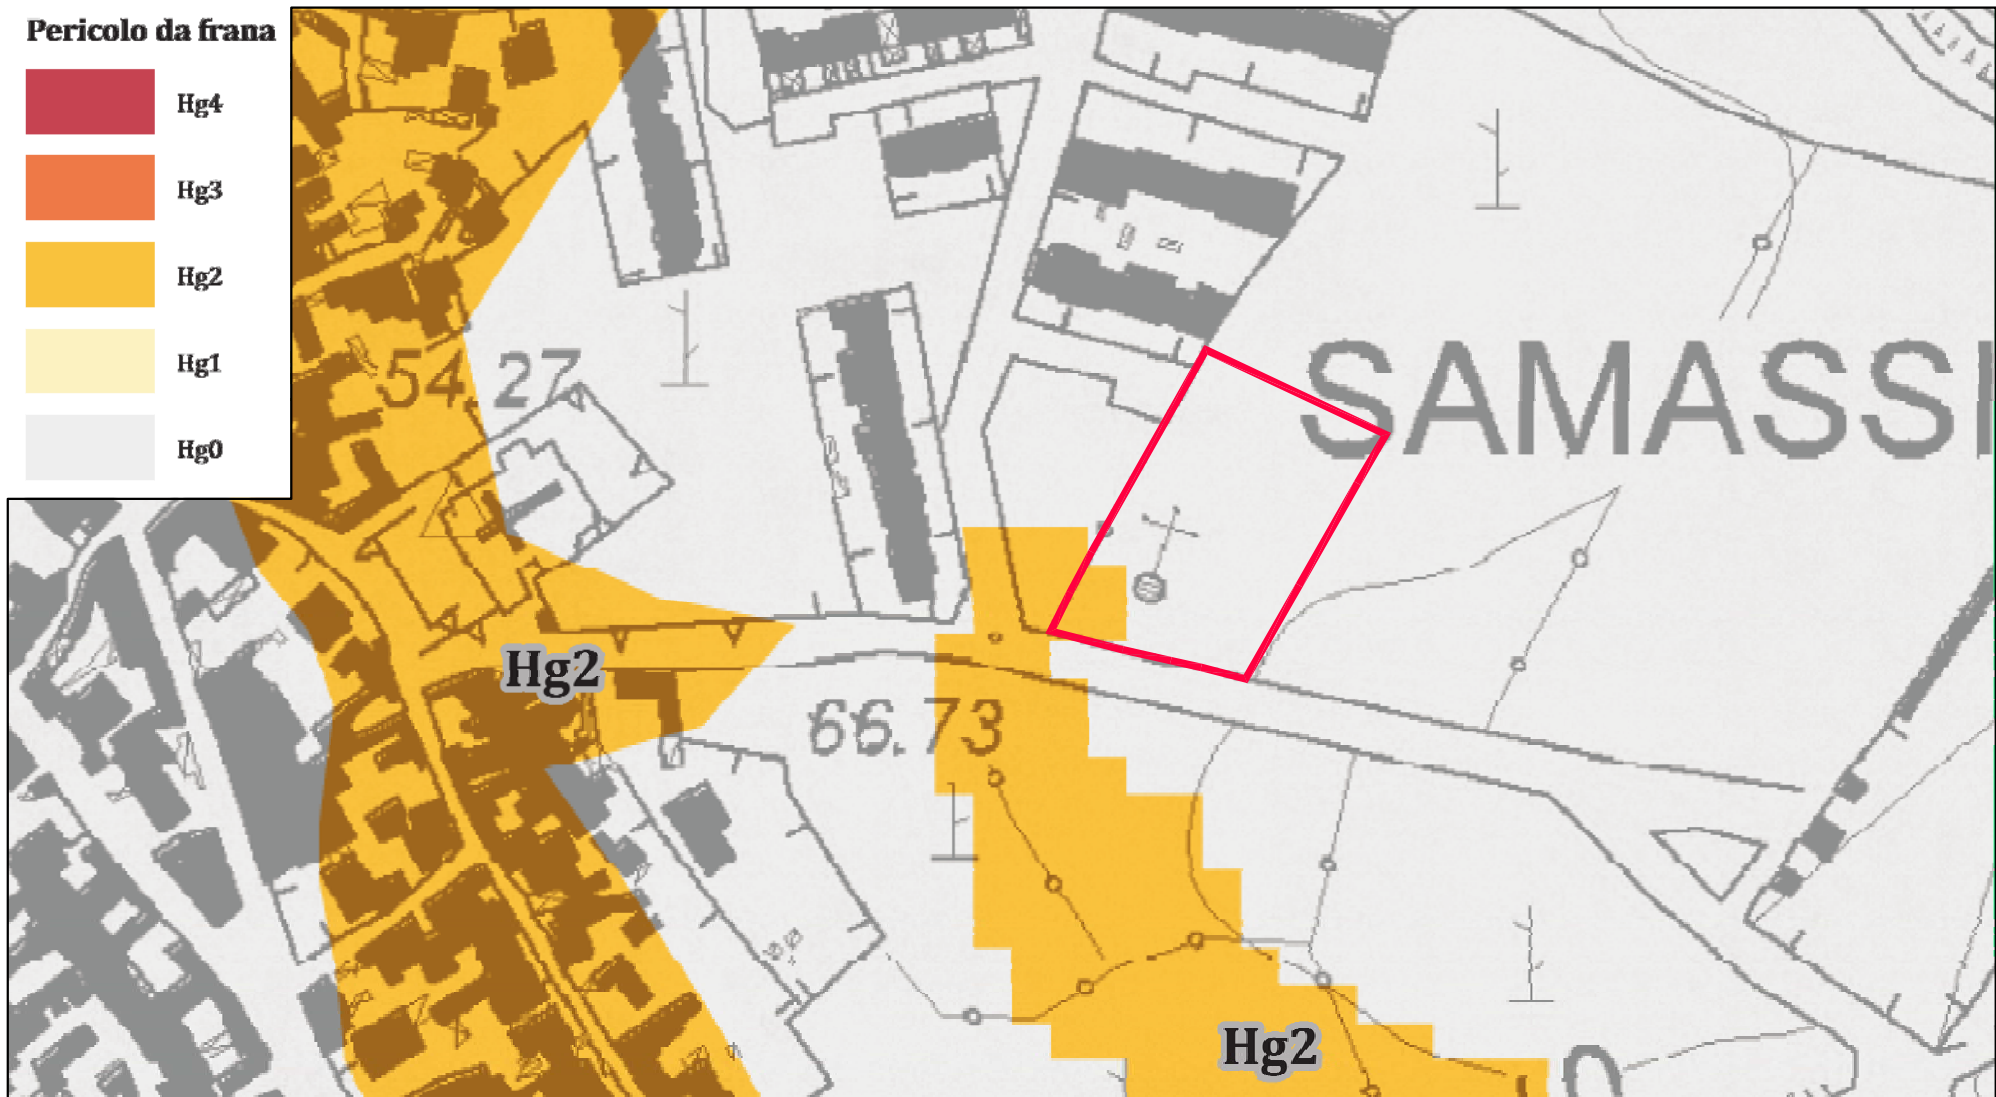

AREE DI PERICOLOSITA' GEOLOGICA-GEOTECNICA P.A.I. 1:2000

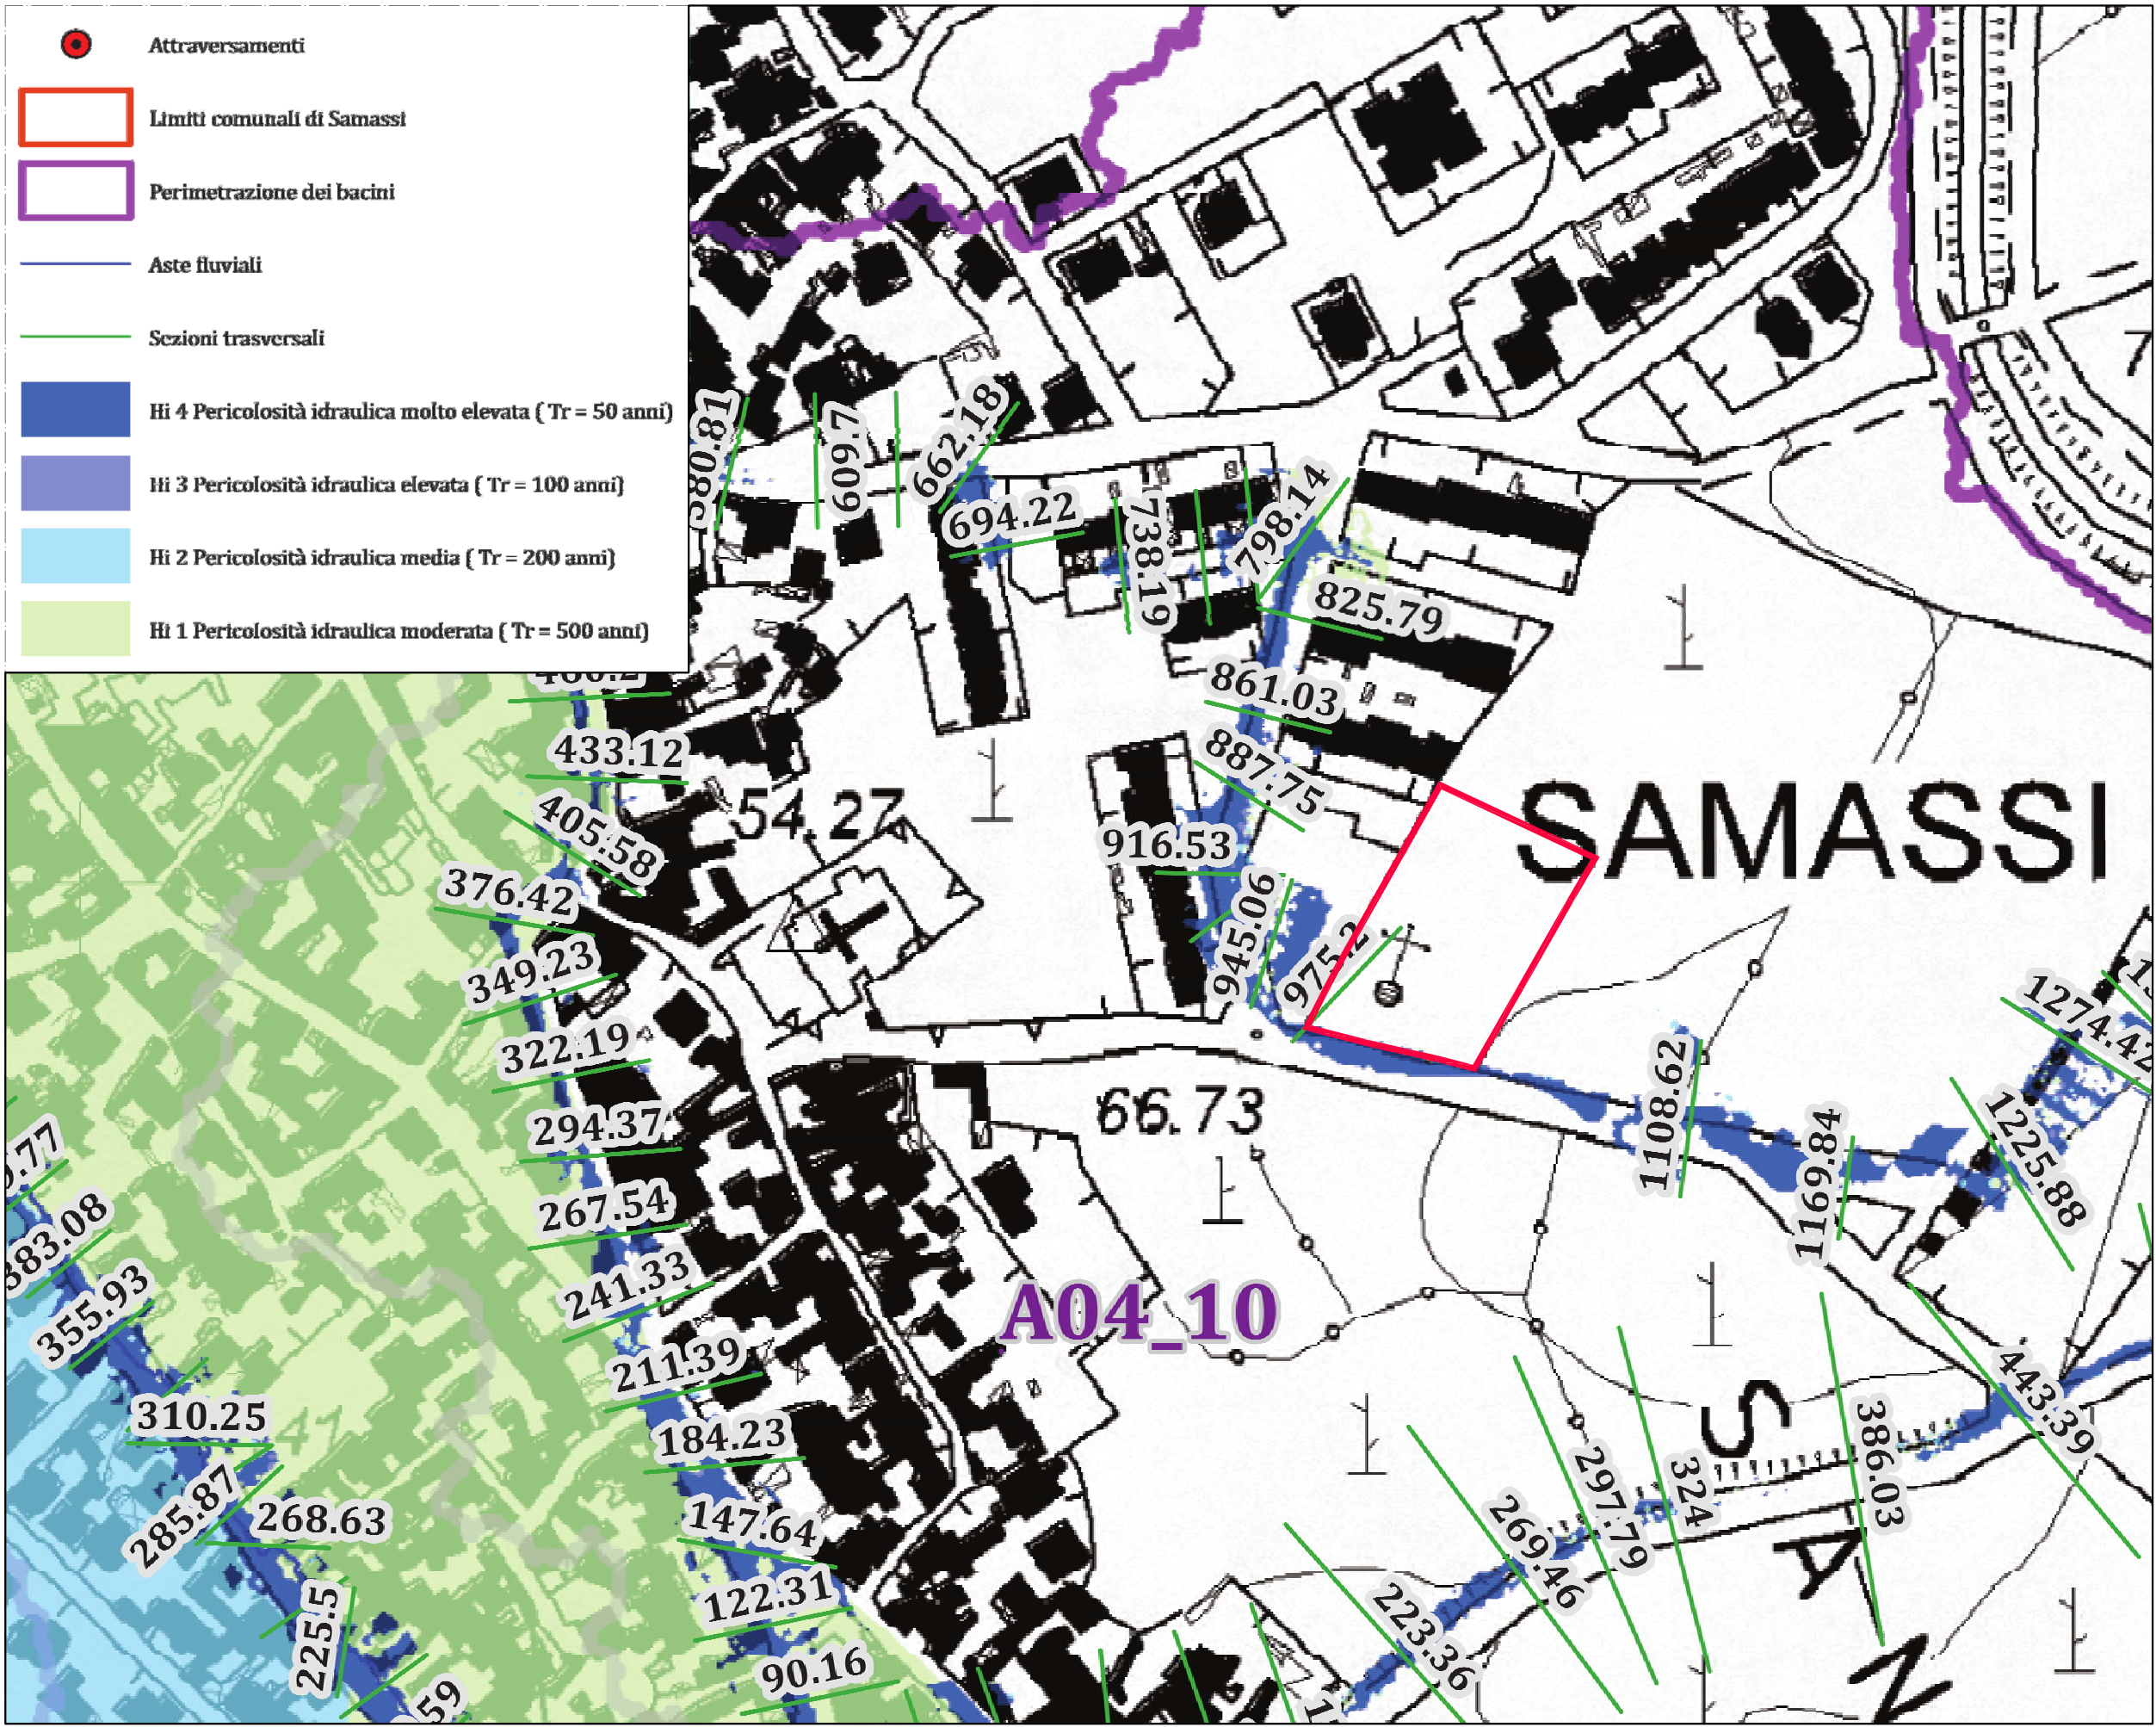


PLANIMETRIA AREE DI PERICOLOSITA' IDRAULICA P.A.I. 1:2000

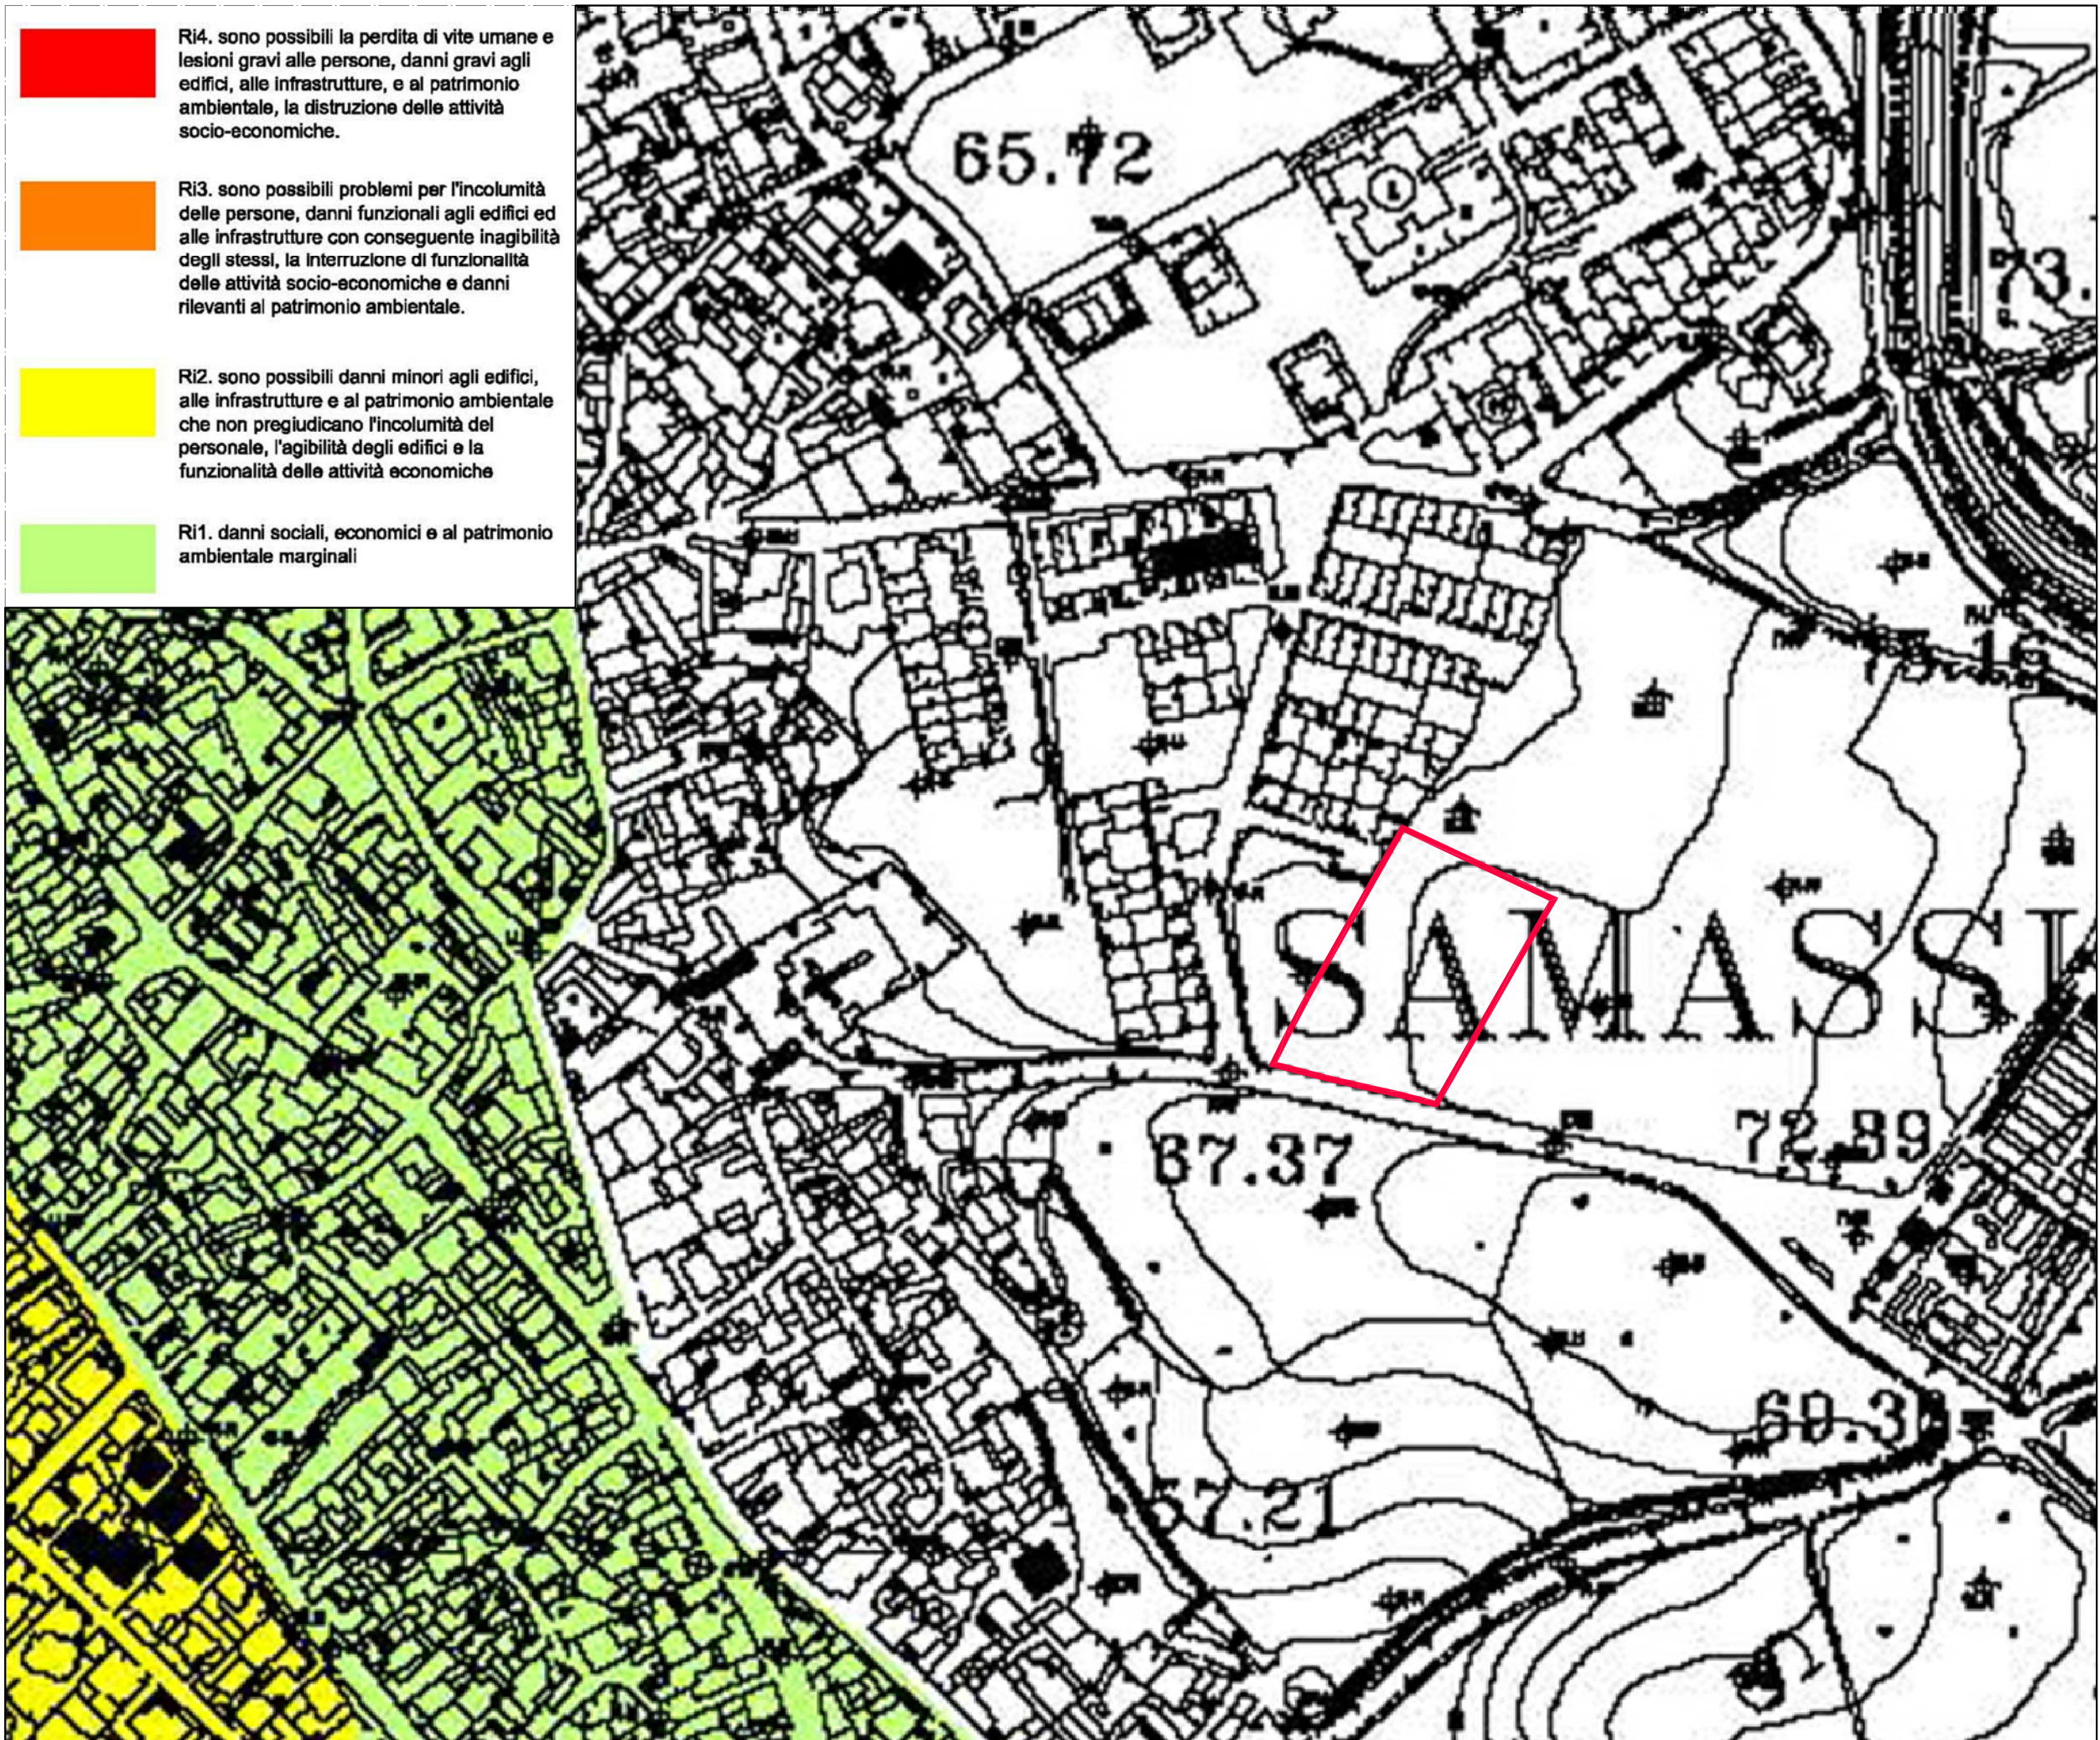

PLANIMETRIA AREE A RISCHIO IDRAULICO P.A.I. 1:2000



PLANIMETRIA SITO DI DEPOSITO TERRENO DI SCAVO

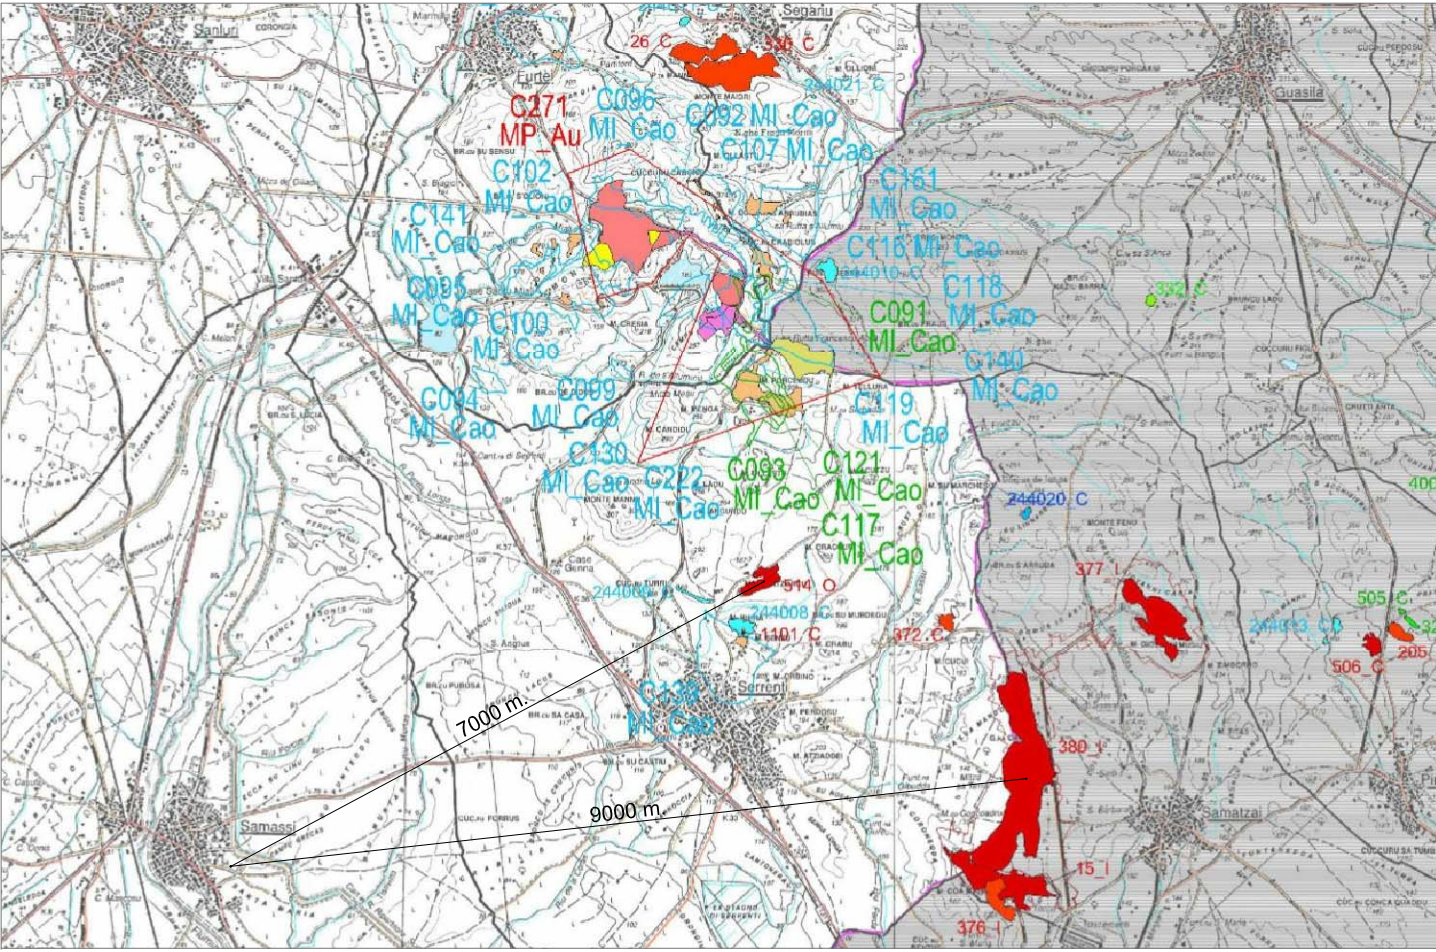

STRALCIO PIANO REGIONALE ATTIVITA' ESTRATTIVE

COMUNE DI SAMASSI

REALIZZAZIONE DELL'AUDITORIUM COMUNALE
OPERAZIONE CIVIS "TERRA E SOSTENIBILITA' A SAMASSI"
PROGETTO DI FATTIBILITA' TECNICA ED ECONOMICA

GRUPPO DI PROGETTAZIONE
Studio di ingegneria Abis Associati (mandatario)
Via Carlotorte, 41 - 09123 Cagliari - Tel/fax 070670190 - info@abisassociati.it - www.abisassociati.it

Arch. Diego Collini (mandante)
Arch. Matteo Cecchi (mandante)
Arch. Marco Gatti (mandante)
Via Fontane 1/C - 31100 Treviso - Tel. 3921561687 - work@cinques.com - www.cinques.com

Dott. Geol. Mario Strinna (mandante)
Via Ippocrate, 40 - 09121 Cagliari - Tel. 070303083 - mariostinna@libero.it - www.mariostinna.com

IL RESPONSABILE DEL PROCEDIMENTO
Dott. Ing. Irene Pili

OGGETTO
INDAGINI E STUDI PRELIMINARI
(geologia, P.A.I., siti di cava e di deposito)

ELABORATO
A02

DATA
Febbraio 2019

REVISIONE
00

SCALA
varie